


Steuerung MS 400 AWG

Bei Nichtbelegung der Klemmen
13+33, 14+34, 15+35, 19+39, 22+41, 23+43, 26+46
jeweils Brücken einlegen

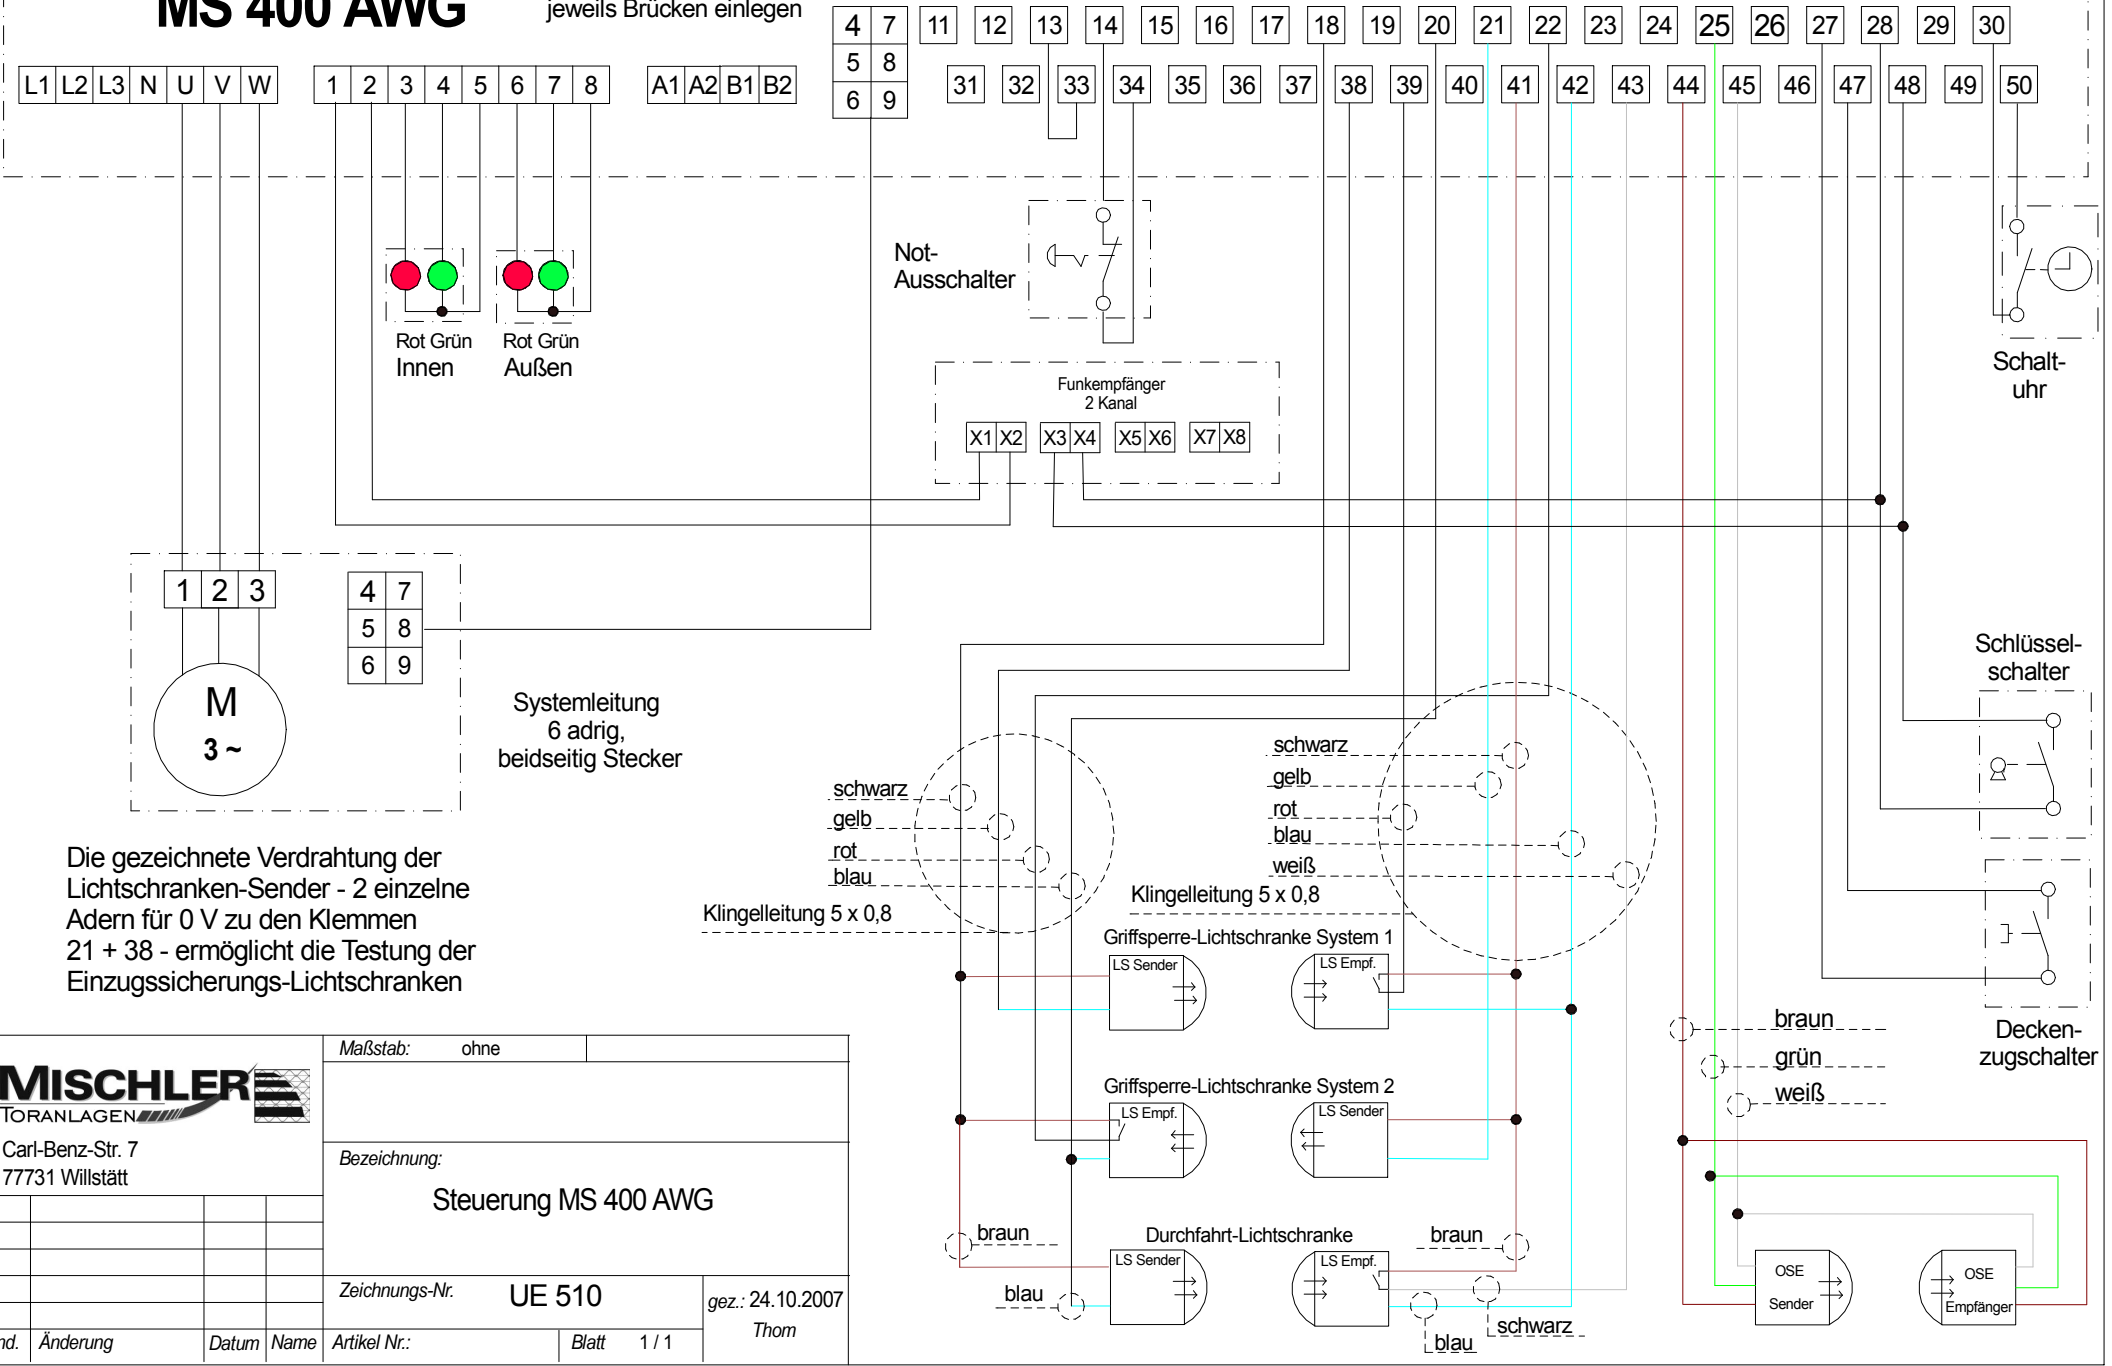

Die gezeichnete Verdrahtung der Lichtschranken-Sender - 2 einzelne Adern für 0 V zu den Klemmen 21 + 38 - ermöglicht die Testung der Einzugsicherungs-Lichtschranken

		Maßstab:	ohne
		Bezeichnung:	Steuerung MS 400 AWG
Carl-Benz-Str. 7 77731 Willstätt		Zeichnungs-Nr.	UE 510
		gez.:	24.10.2007 Thom
Ind.	Änderung	Datum	Name
		Artikel Nr.:	Blatt 1 / 1